






ПЛАН-СХЕМА

расположения школы, пути движения транспортных средств и учащихся

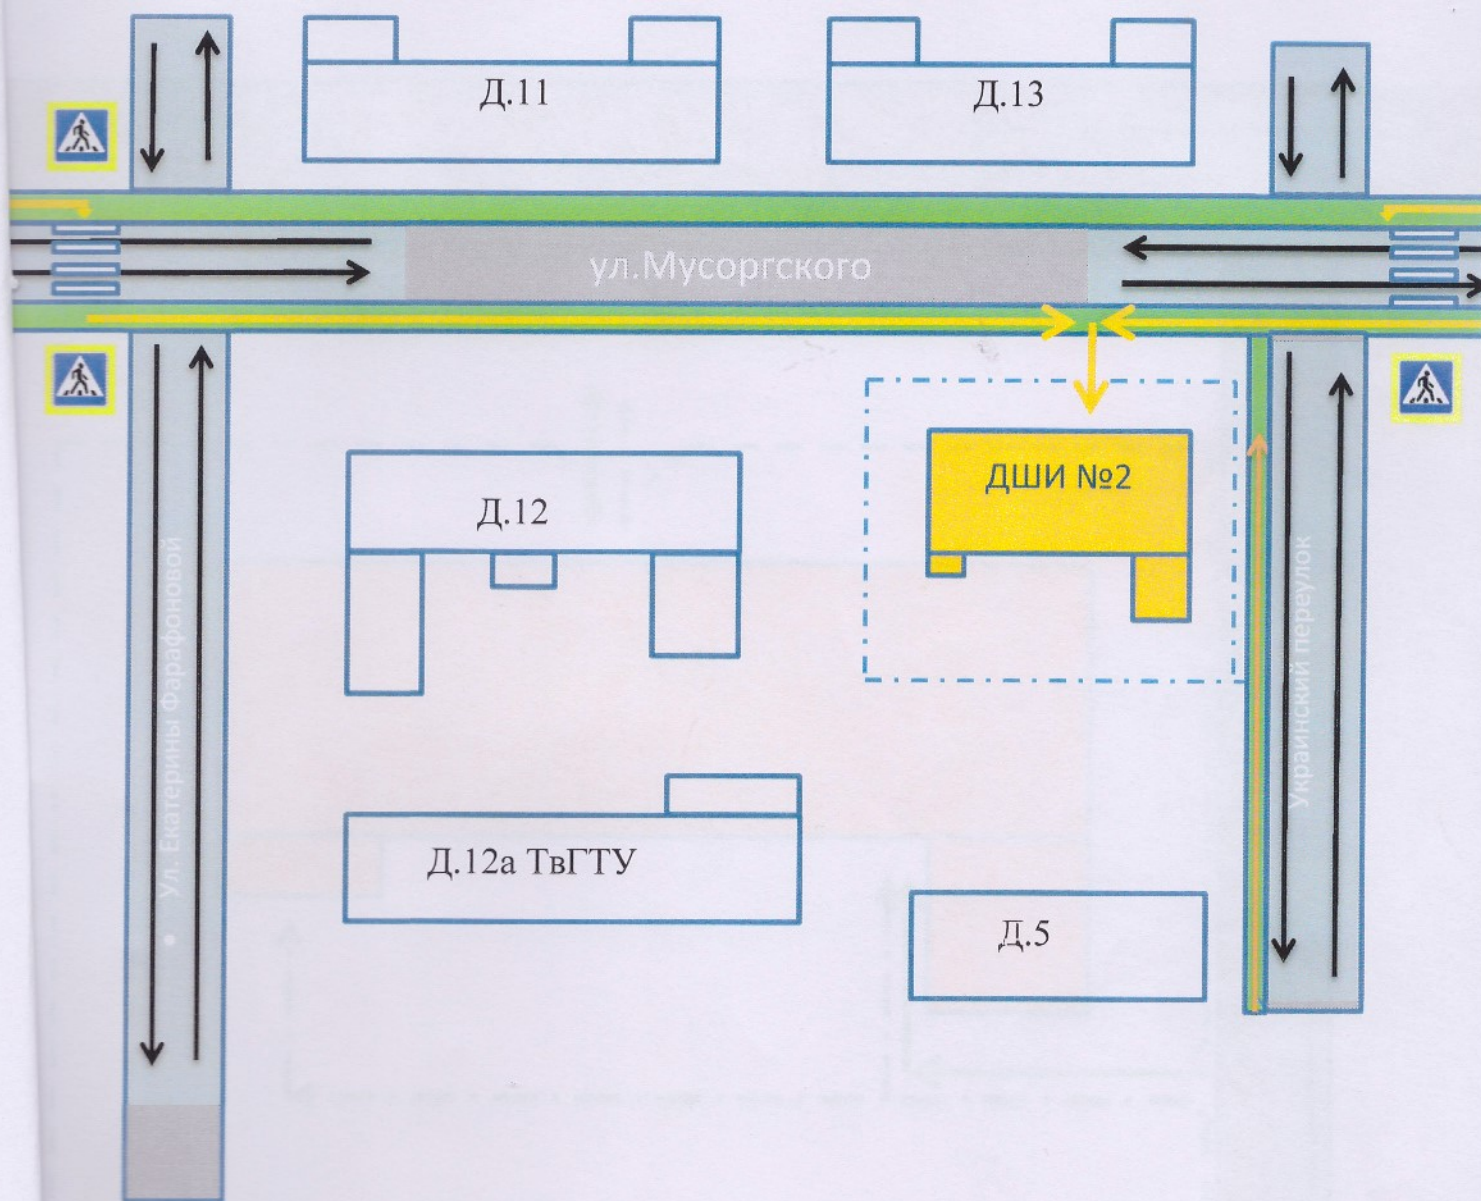

-  _ ограждение территории школы
-  _ направление движения а/транспорта
-  _ направление движения учащихся
-  _ тротуар